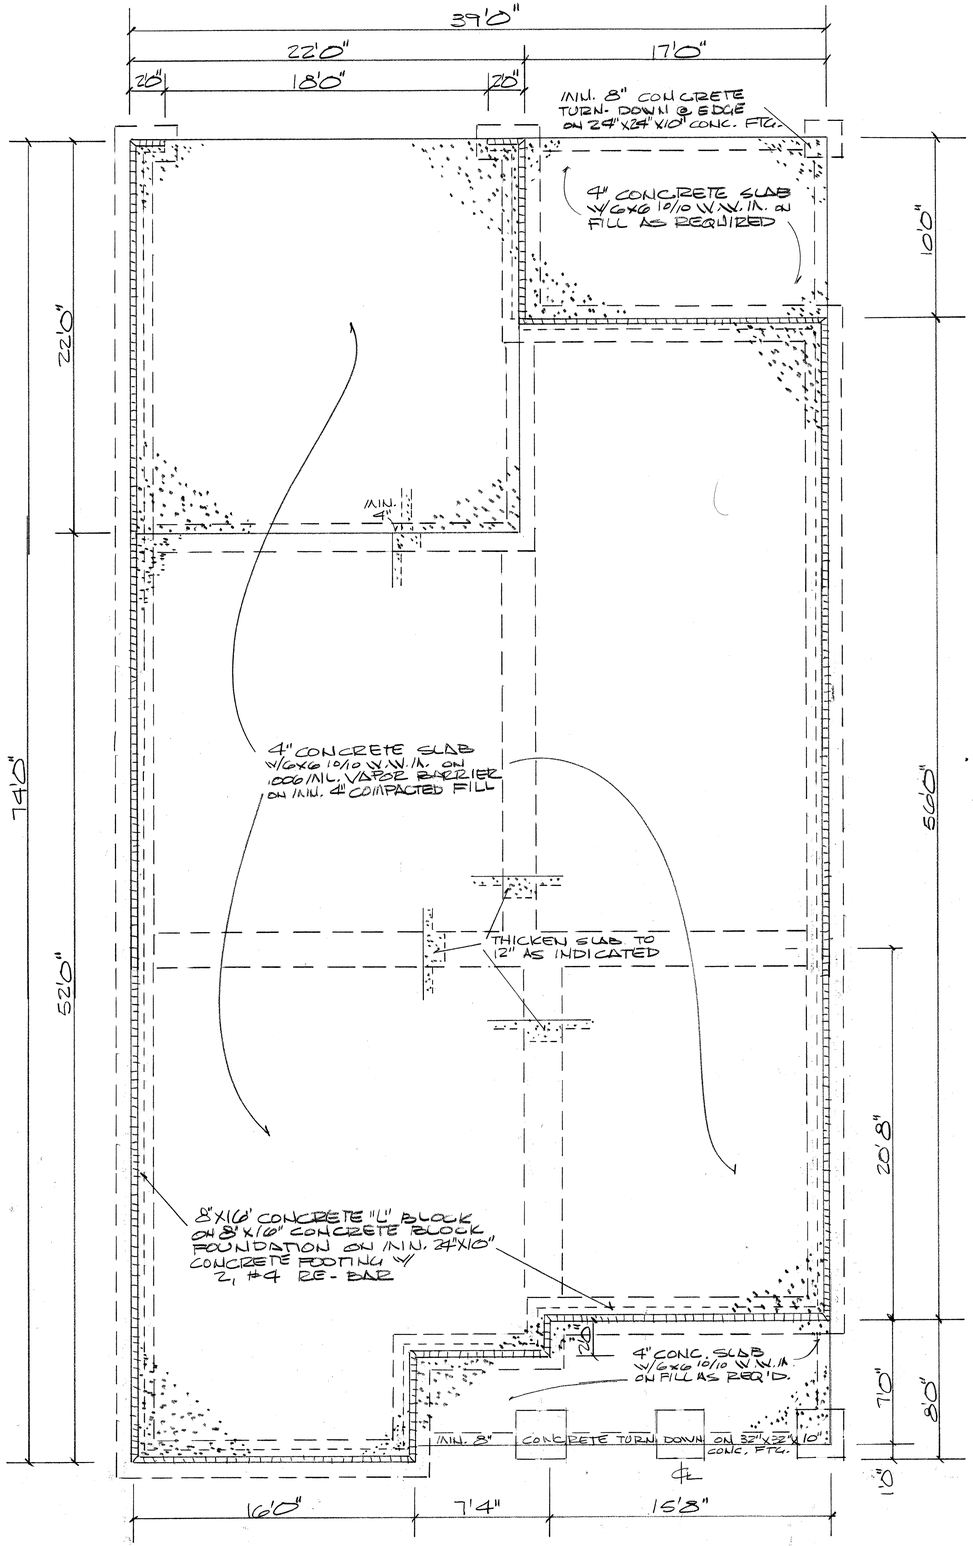

FOUNDATION PLAN 1/4"=1'0"

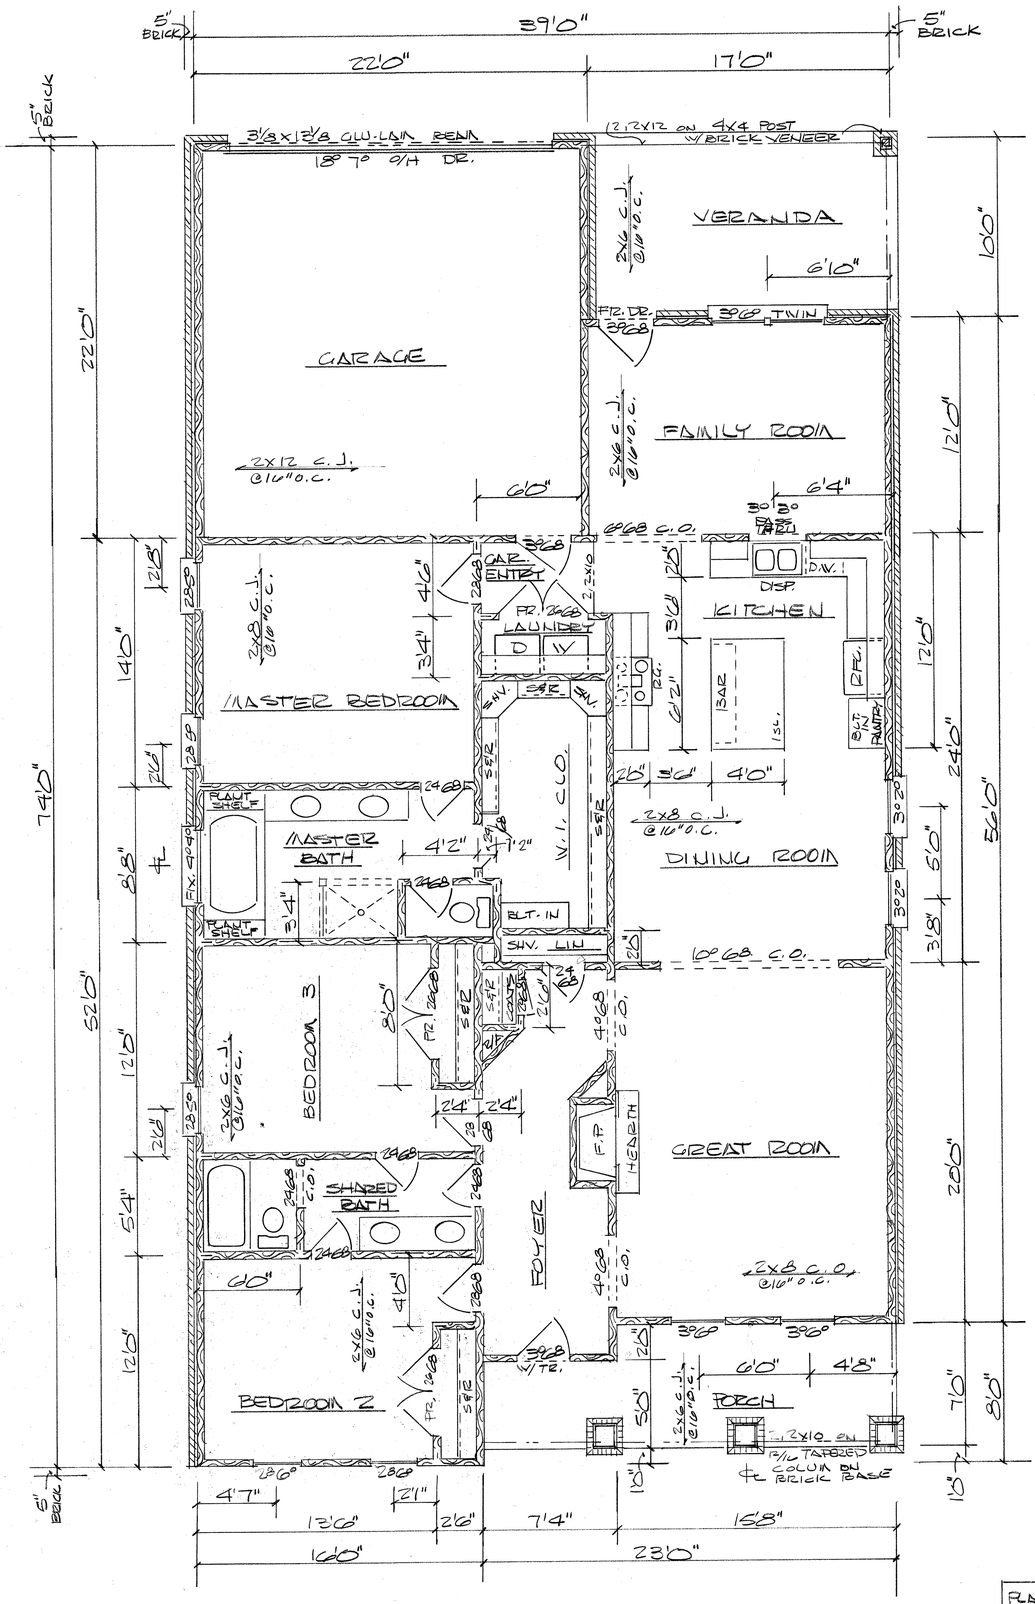

FLOOR PLAN 1/4"=1'0"

PLAN NO. 16-2002-516
WILDWOOD PLACE
PG.1